
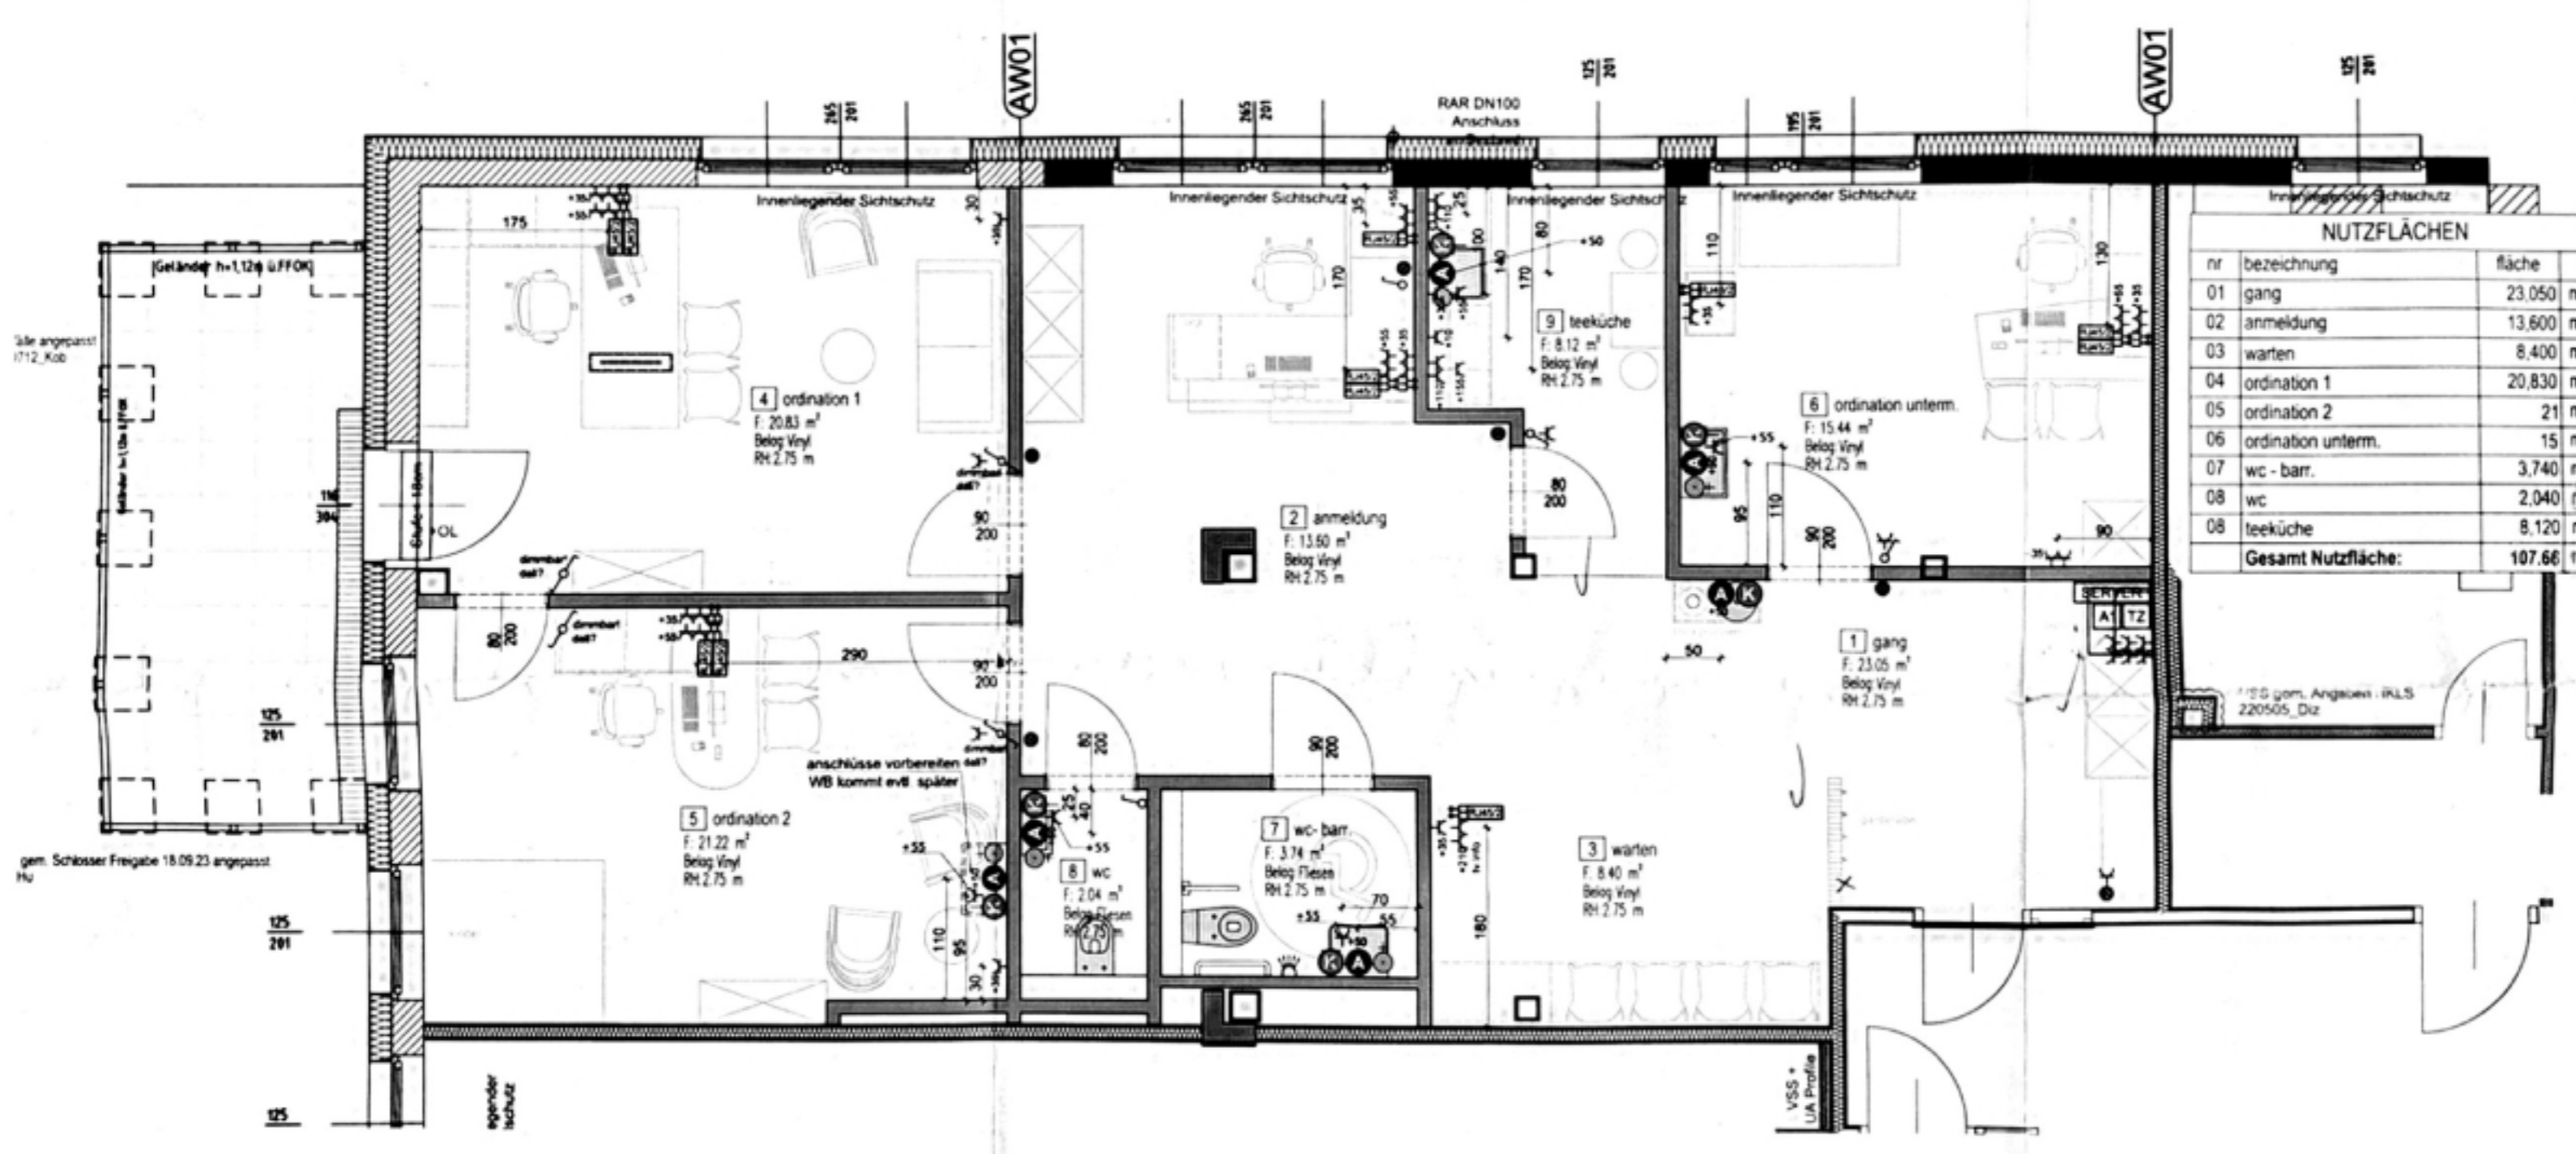


LEGENDE

Alle Elektroanschlüsse nach den geltenden ÖNORMEN

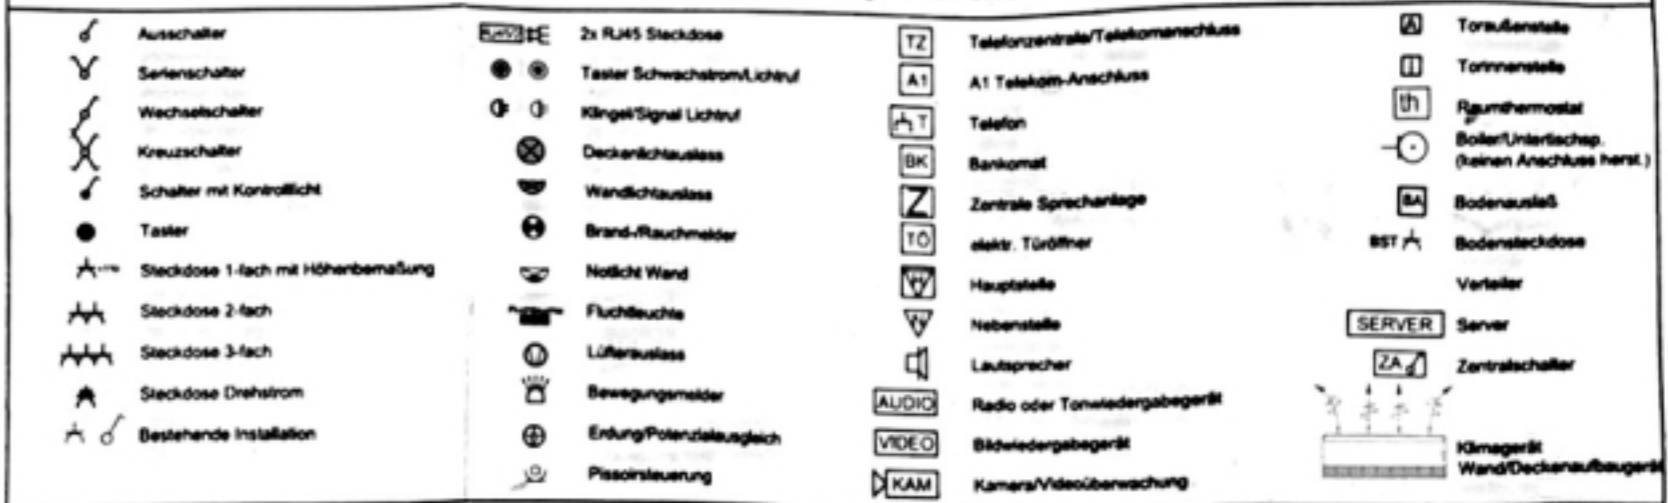

NUTZFLÄCHEN		
nr	bezeichnung	fläche
01	gang	23,050 m ²
02	anmeldung	13,600 m ²
03	warten	8,400 m ²
04	ordination 1	20,830 m ²
05	ordination 2	21 m ²
06	ordination unterm.	15 m ²
07	wc - barr.	3,740 m ²
08	wc	2,040 m ²
08	teeküche	8,120 m ²
Gesamt Nutzfläche:		107,66 m ²

entwurf 3 - elektroplan
ordination mag.^a assek